
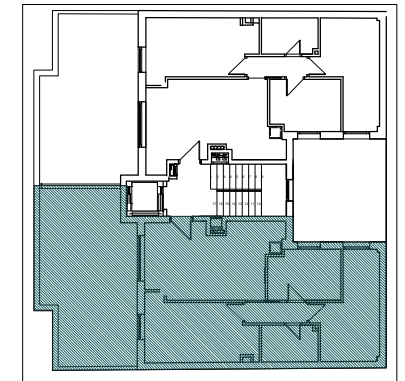
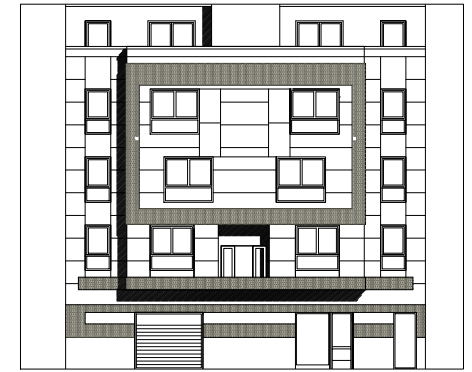


**PROMOCIÓN DE 8 VIVIENDAS Y GARAJES**  
**CALLE FELIPE II, Nº 5, PALENCIA**

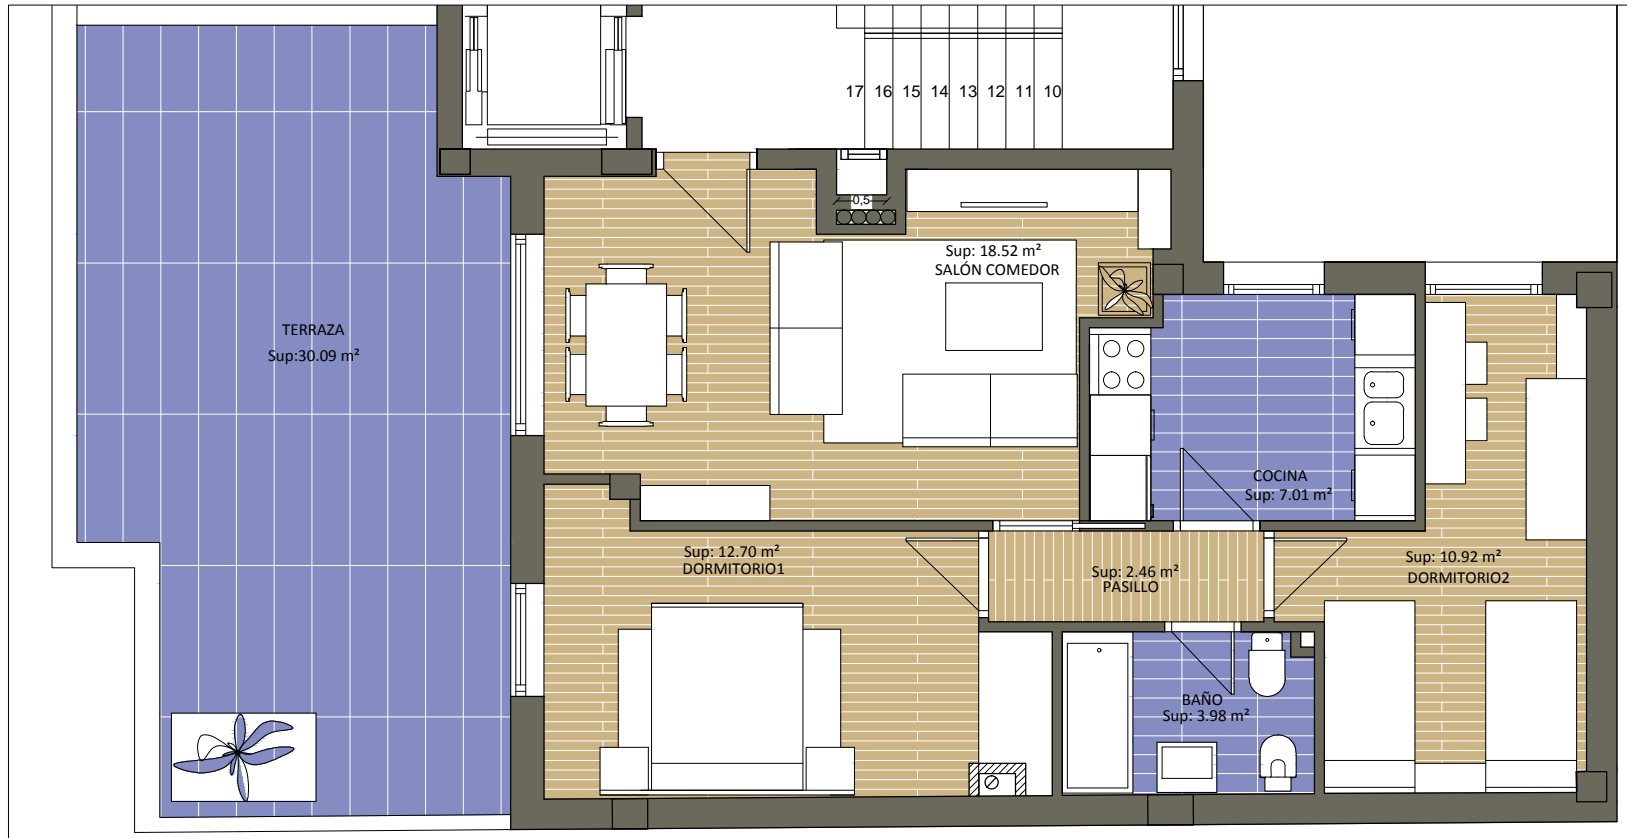

**PLANTA ÁTICO**

ÁTICO A	S. ÚTIL
SALÓN COMEDOR	18,52
COCINA	7,01
PASILLO	2,46
DORMITORIO1	12,70
BAÑO	3,98
DORMITORIO2	10,92
TERRAZA	30,09
<b>TOTAL ÚTIL</b>	<b>55,59</b>

**PROMUEVE: C/ JULIO SENADOR GÓMEZ S.L.**

**ARQUITECTO: JAVIER DOYAGUE TEJEDO**

Las superficies son en base al proyecto, y podrán sufrir variaciones por necesidades técnicas durante la ejecución de la obra.  
 El mobiliario representado es orientativo y no está incluido. Los acabados representados están descritos en la memoria de calidades.



# ÁTICO A