

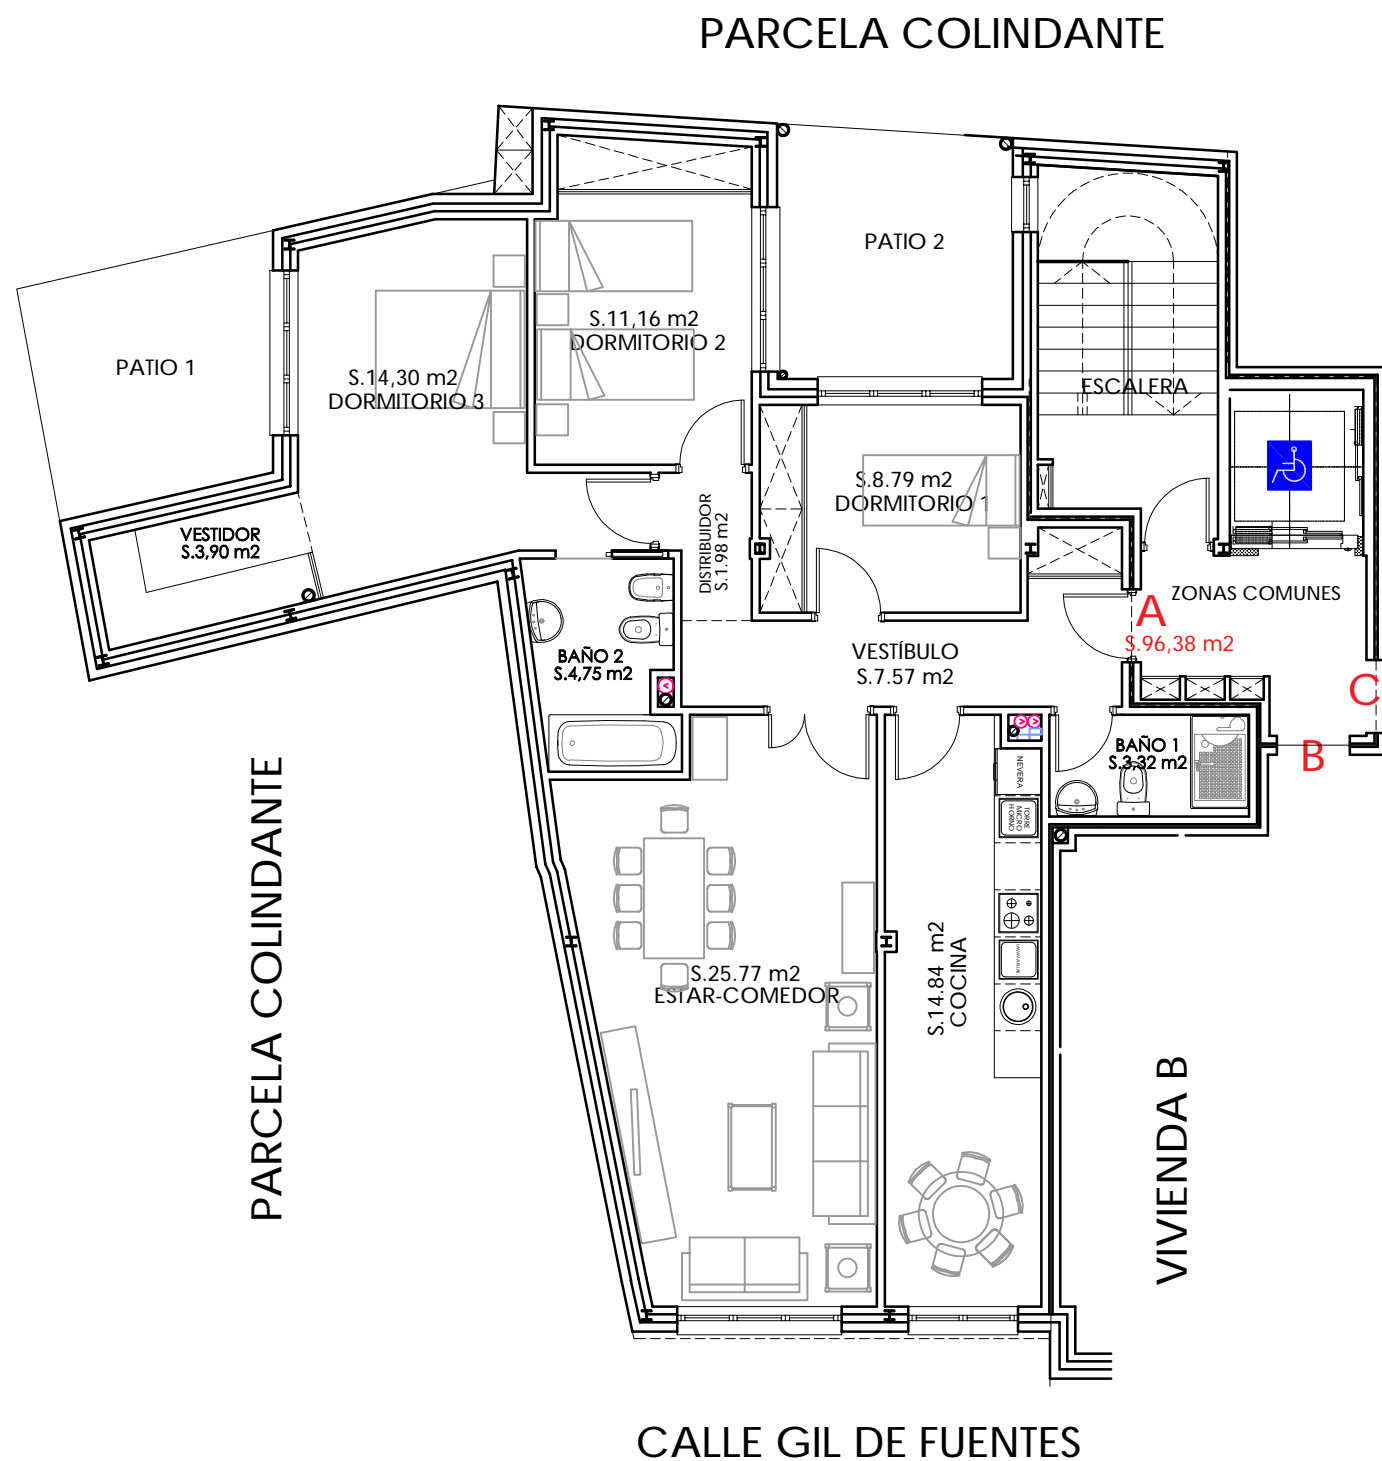


# PLANTA TERCERA: VIVIENDA A

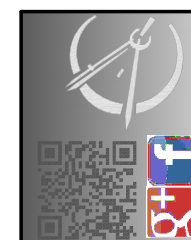

VIVIENDA A	SUP. ÚTIL (m2)	SUP. CONSTRUIDA (m2)
VESTÍBULO	7,57	
ESTAR-COMEDOR	25,77	
COCINA	14,84	
DORMITORIO1	8,79	
DORMITORIO2	11,16	
DORMITORIO3	14,30	
VESTIDOR	3,90	
DISTRIBUIDOR	1,98	
BAÑO 1	3,32	
BAÑO 2	4,75	
<b>TOTAL</b>	<b>96,38</b>	<b>115,91</b>

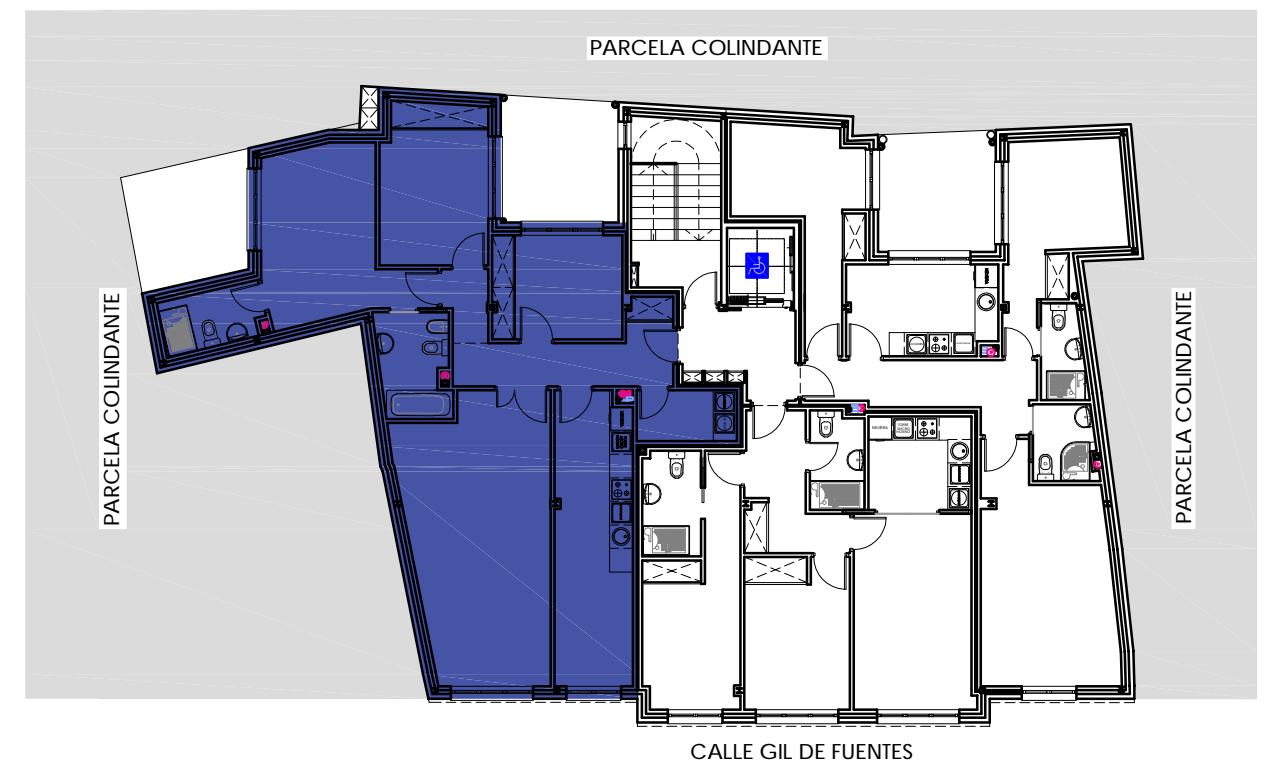

ESTUDIO DE ARQUITECTURA SACRISTÁN Y DIEZ  
 AVDA. DE MANUEL RIVERA 19 - Entreplanta TFNO : 979 72 14 26 PALENCIA  
 PROYECTO :  
 BÁSICO DE 13 VIVIENDAS, GARAJES Y TRASTEROS EN  
 CALLE GIL DE FUENTES Nº 8 DE PALENCIA  
 PROMOTOR :  
 EDIFICIO GIL DE FUENTES 8 S.L.